

Feel the Happy Life...

@THENNAMPALAYAM

MITHRA HOMES



மணையின் சிறப்பு அம்சங்கள்:-

- \* NH47 ஆறு வழிச்சாலை அருகில்,
- \* 25அடி அகலமான தார் சாலை வசதி,
- \* மனைக்கொரு மரக்கன்று,
- \* 24 மணி நேர பேருந்து வசதி
- \* வாஸ்து முறைபடி அமையப்பெற்ற வீட்டு மனைகள்,
- \* 100 குடும்பம் வசிக்கக்கூடிய பிரமாண்டமான மனை மித்ரா ஹோம்ஸ்,
- \* மின்சாரம், தெருவிளக்கு, தண்ணீர் வசதிகள் நமது மணையில் அமைந்துள்ளது,
- \* பள்ளிகள், கல்லூரிகள் மற்றும் மருத்துவமனை மிக அருகாமையில் அமைந்துள்ளது.



No.332, 2nd Floor, Chinnasamy Naidu Rd., New Siddhapudur, Coimbatore - 641044.

Phone : 0422 - 4220189 Mobile: 96 00 55 88 11 | 95 00 99 66 33.


Website : [www.mindialanddevelopers.com](http://www.mindialanddevelopers.com)

E-mail: [mindiacbe@gmail.com](mailto:mindiacbe@gmail.com)

Facebook : <https://www.facebook.com/mindialanddevelopers>




Route Map  
(Not Scale)

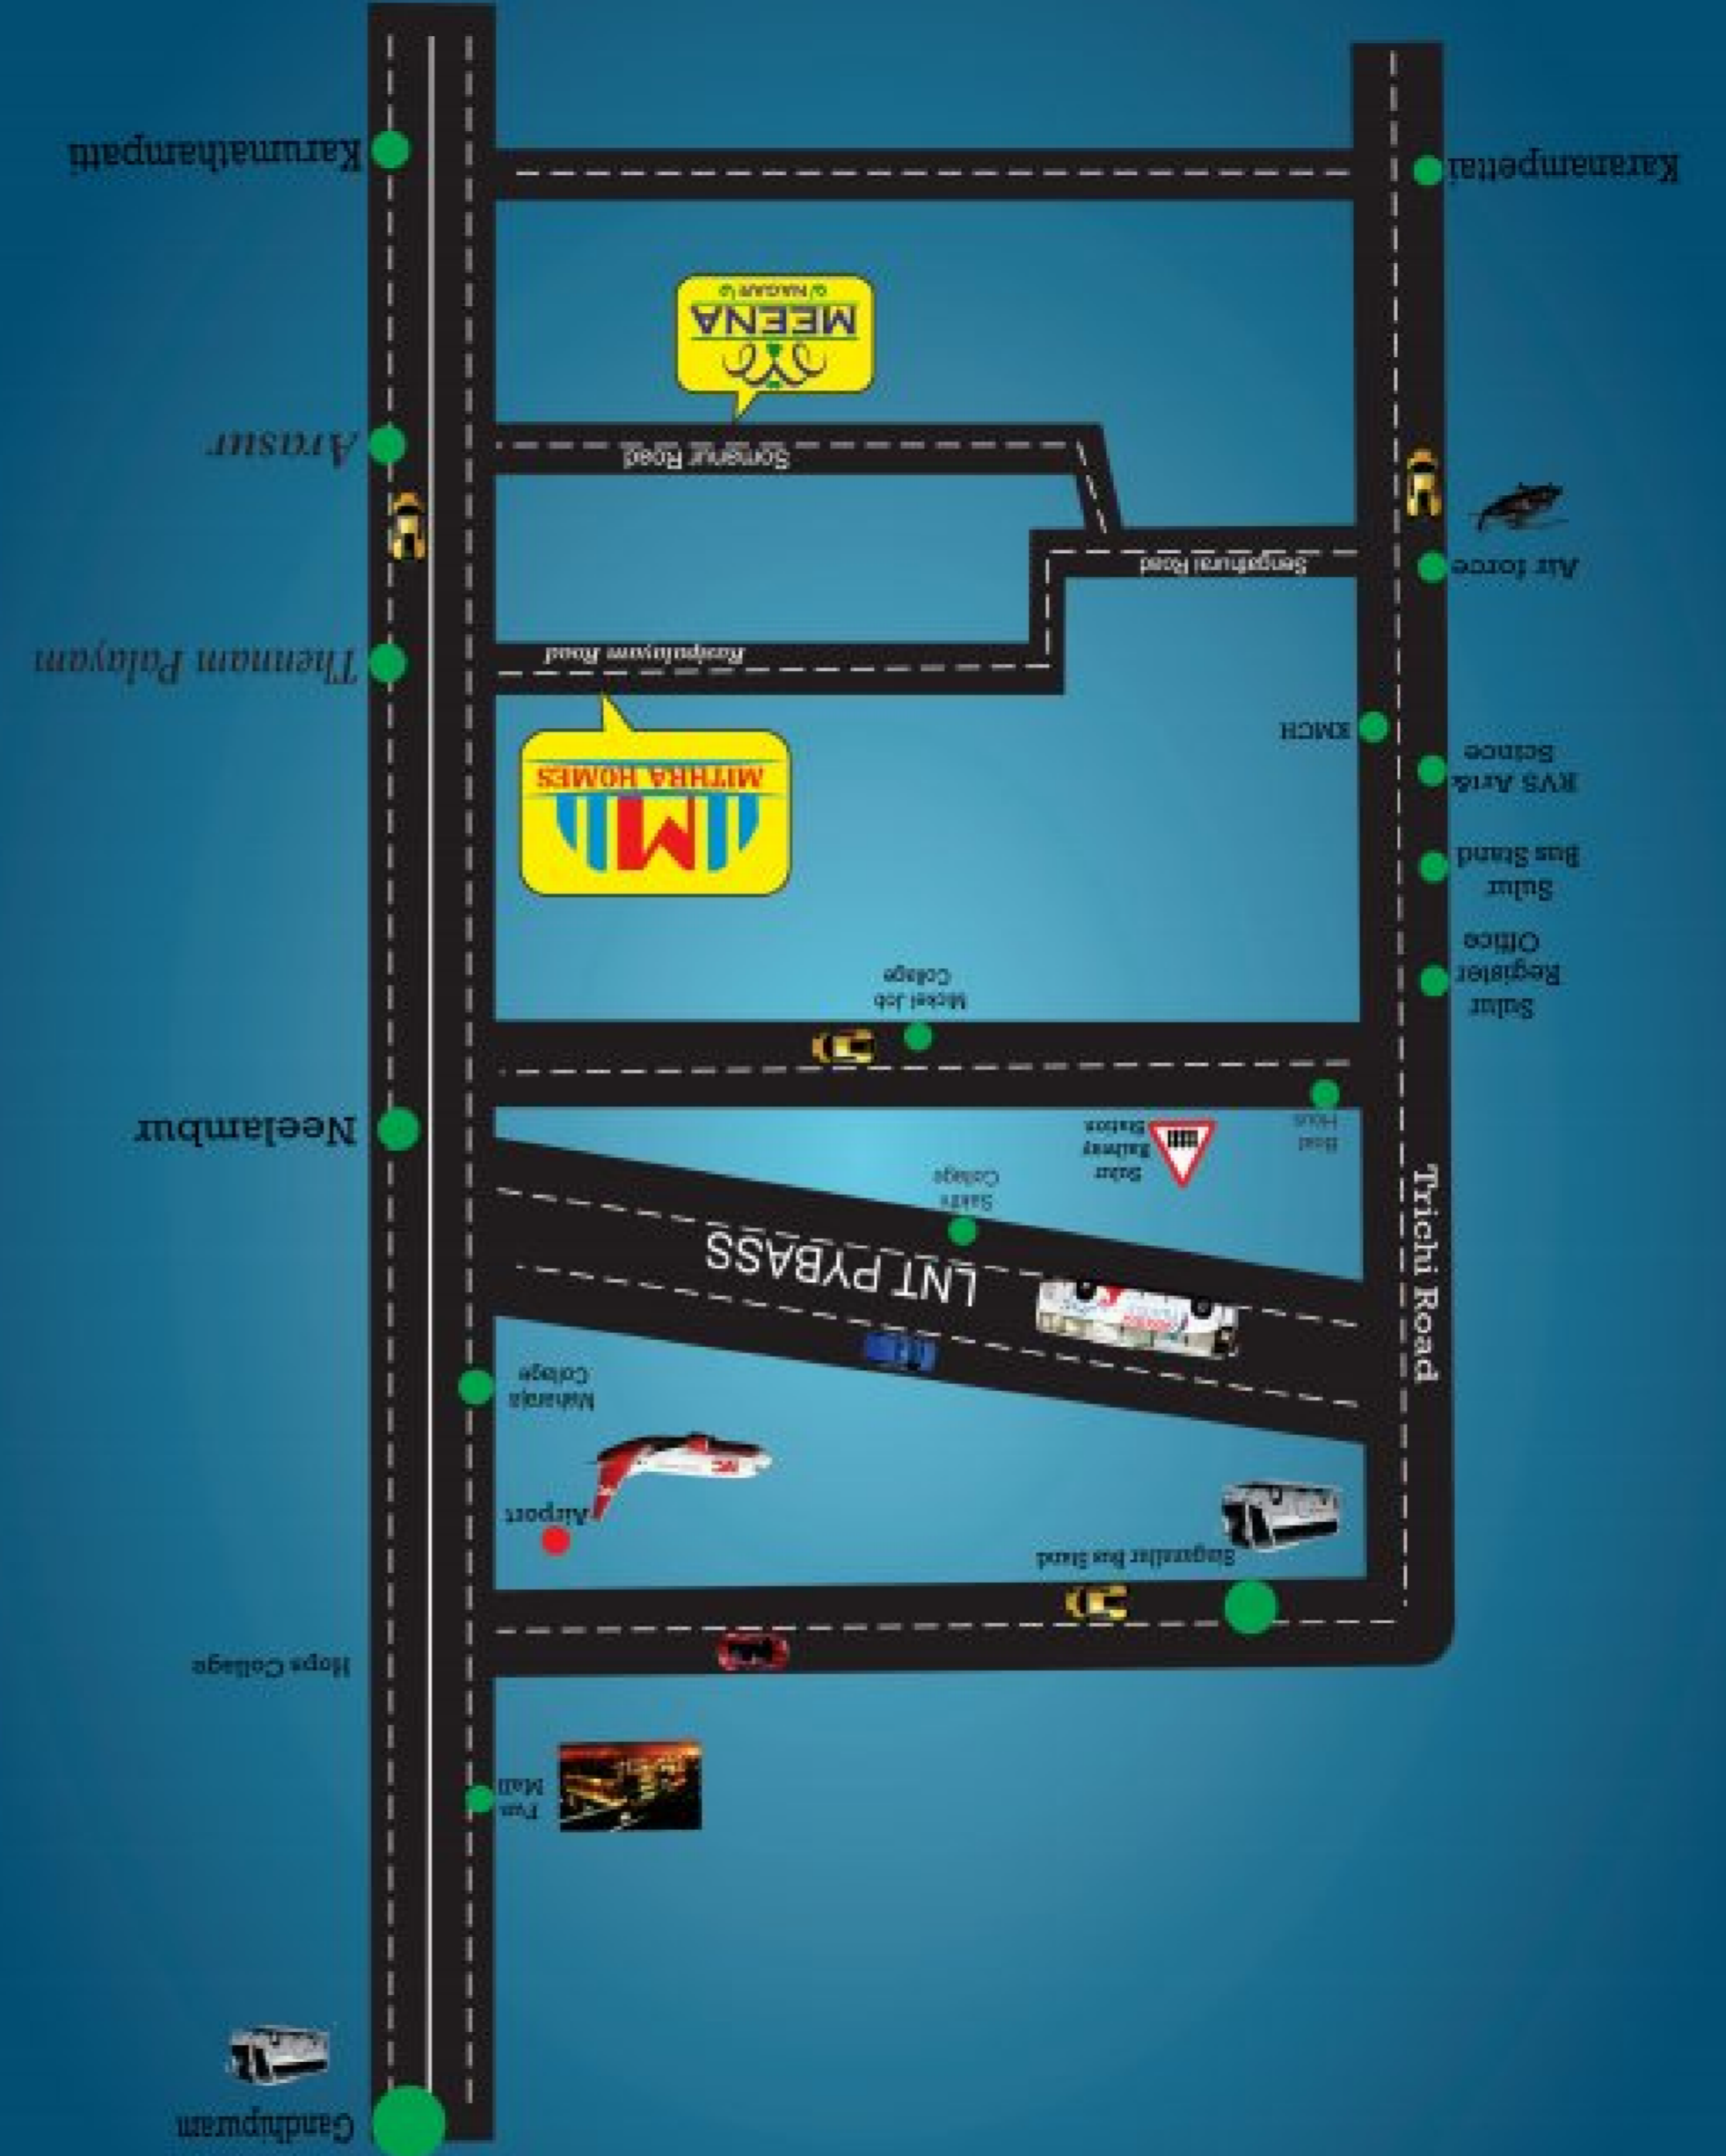





Plan Showing the layout house site in  
S.F.No.317/ 2A, Arasur Village, Suler Taluk,  
Coimbatore District.

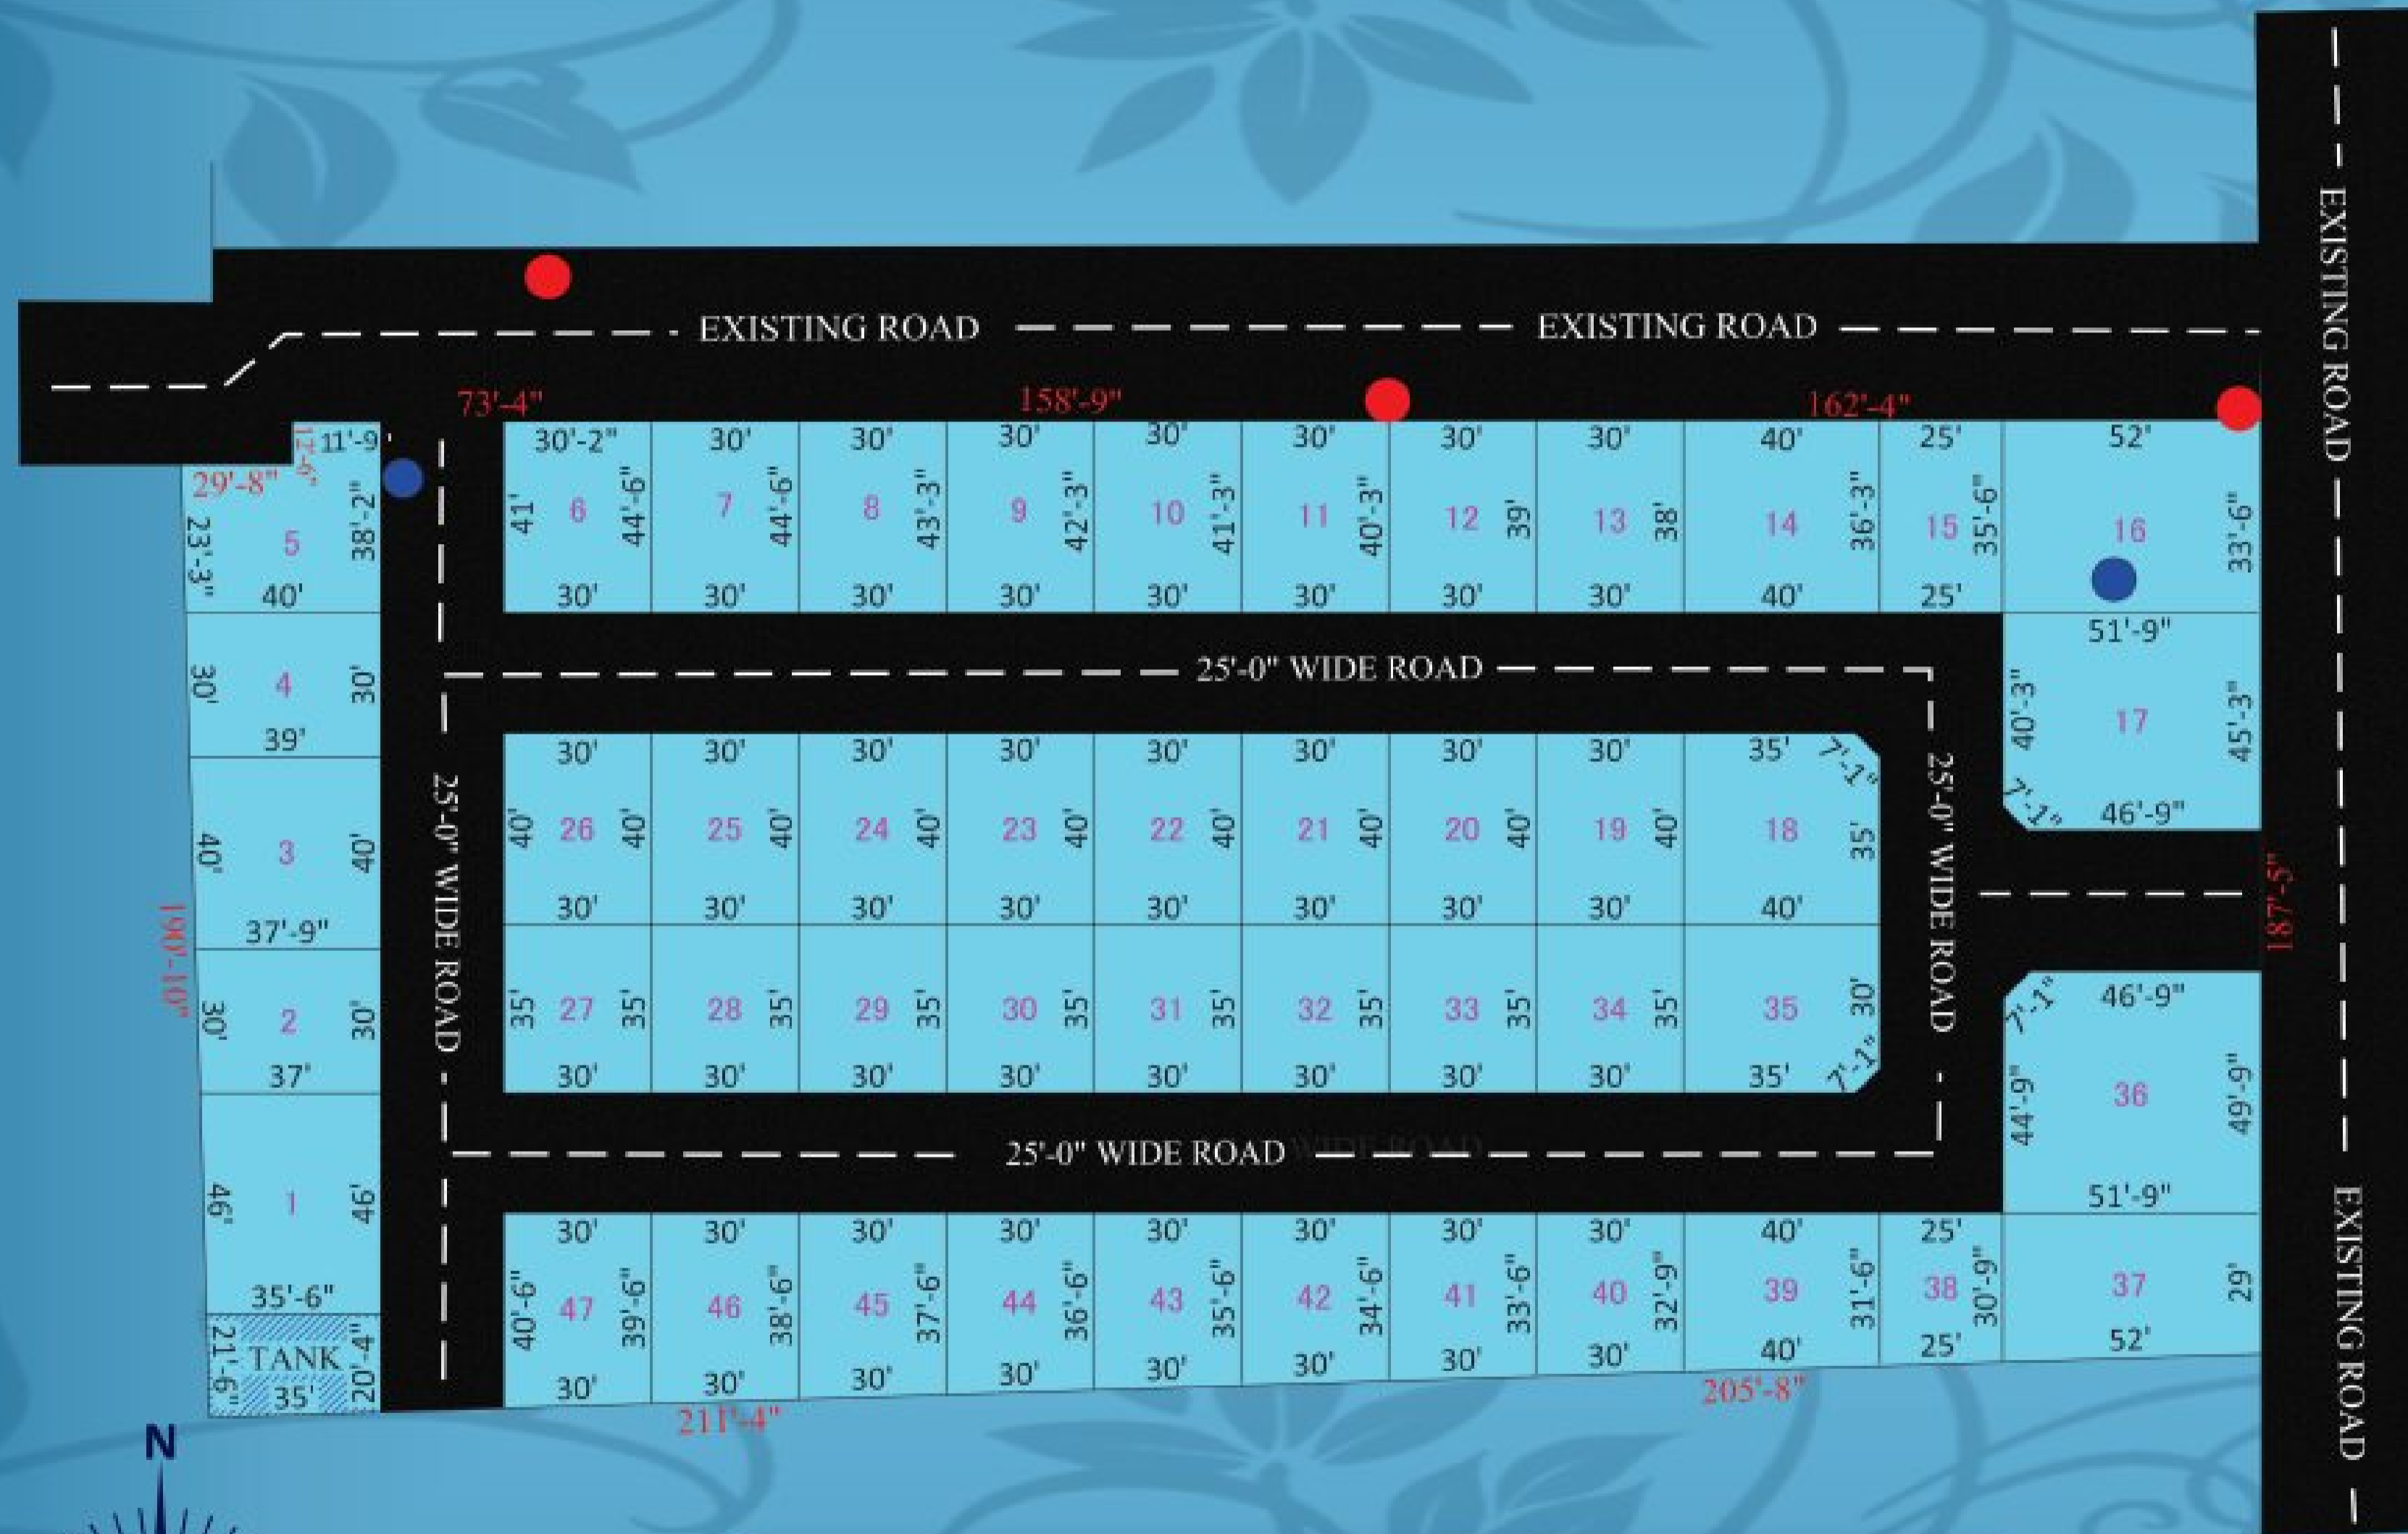

PLOT NO	AREA SQ.FT	AREA CENTS
1	1669	3.83
2	1122	2.58
3	1538	3.53
4	1185	2.72
5	1113	2.55
6	1284	2.95
7	1345	3.09
8	1316	3.02
9	1284	2.95
10	1252	2.88
11	1221	2.80
12	1188	2.73
13	1154	2.65
14	1485	3.41
15	897	2.06
16	1785	4.10
17	2337	5.36
18	1587	3.64
19	1200	2.75
20	1200	2.75
21	1200	2.75
22	1200	2.75
23	1200	2.75
24	1200	2.75
25	1200	2.75
26	1200	2.75
27	1050	2.41
28	1050	2.41
29	1050	2.41
30	1050	2.41
31	1050	2.41
32	1050	2.41
33	1050	2.41
34	1050	2.41
35	1387	3.19
36	2566	5.89
37	1547	3.55
38	776	1.78
39	1282	2.94
40	994	2.28
41	1023	2.35
42	1051	2.41
43	1080	2.48
44	1110	2.55
45	1140	2.62
46	1170	2.69
47	1200	2.76

